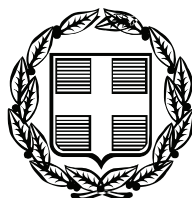


ΕΦΗΜΕΡΙΣ ΤΗΣ ΚΥΒΕΡΝΗΣΕΩΣ

ΤΗΣ ΕΛΛΗΝΙΚΗΣ ΔΗΜΟΚΡΑΤΙΑΣ

ΤΕΥΧΟΣ ΑΝΑΓΚΑΣΤΙΚΩΝ ΑΠΑΛΛΟΤΡΙΩΣΕΩΝ ΚΑΙ ΠΟΛΕΟΔΟΜΙΚΩΝ ΘΕΜΑΤΩΝ **Αρ. Φύλλου 551**

27 Οκτωβρίου 2009

ΠΕΡΙΕΧΟΜΕΝΑ

ΑΠΟΦΑΣΕΙΣ

ΑΠΟΦΑΣΕΙΣ

Αριθμ. 4896 (1)

Χαρακτηρισμός ως Δημοτικού, του δρόμου που ενώνει τον οικισμό Τυλίσου του Δήμου Τυλίσου με την Επαρχιακή οδό Νο 3 Ηρακλείου - Κεραμούτσι - Καμάρι.

Η ΝΟΜΑΡΧΗΣ ΗΡΑΚΛΕΙΟΥ

Έχοντας υπόψη:

1. Τις διατάξεις του από 17.7.1923 ν.δ/τος όπως τροποποιήθηκαν και συμπληρώθηκαν και ειδικότερα τα άρθρα 3, 9 και 70.
2. Τις διατάξεις του ισχύοντος Γ.Ο.Κ. (ΦΕΚ 210/Α).
3. Τις διατάξεις του α.ν. 314/1968 (ΦΕΚ 47/Α) όπως τροποποιήθηκαν και συμπληρώθηκαν με το υπ' αριθμό 1018/1971 ν. δ/γμα (ΦΕΚ 22/Α), και την παρ. 3 του άρθρου 34 του ν. 1577/1985 (ΦΕΚ 210/Α).
4. Τις διατάξεις του υπ' αριθμ. 183/1986 π.δ/τος (ΦΕΚ 70/Α).
5. Τις διατάξεις του από 24.5.1985 π.δ/τος (ΦΕΚ 270/Δ/1985).
6. Την υπ' αριθμ. 93/2008 απόφαση του Δημοτικού Συμβουλίου Τυλίσου που αφορά τον χαρακτηρισμό, του δρόμου που ενώνει τον οικισμό Τυλίσου με τον οικισμό Κεραμούτσι του Δήμου Τυλίσου, ως Δημοτικό.
7. Το υπ' αριθμ. 2662/21.5.2009 έγγραφο του Δήμου Τυλίσου με το οποίο ζητείται να χαρακτηριστεί ως Δημοτικός ο δρόμος που ενώνει τον οικισμό Τυλίσου μέχρι το σημείο Ζ που συναντάει την Επαρχιακή οδό Νο 3 Ηρακλείου - Κεραμούτσι -Καμάρι.
8. Το υπ' αριθμ. 4353/15.7.2009 έγγραφο του Δήμου Τυλίσου με το οποίο διαβιβάστηκαν στην Δ/νση Πολεοδομίας Ν.Α. Ηρακλείου συμπληρωματικά στοιχεία.
9. Την υπ' αριθμ. 105/1990 γνωμοδότηση της Νομικής Διεύθυνσης του Υπουργείου ΠΕ.ΧΩ.ΔΕ.
10. Το υπ' αριθμ. 7ο πρακτικό θέμα 1ο με ημερομηνία συνεδρίασης 9.7.2009, σύμφωνη γνώμη του Σ.ΧΟΠ.
11. Την υπ' αριθμ. 13170/3272/23.5.2001 Εγκύκλιο 22 του Υπουργείου ΠΕ.ΧΩ.ΔΕ.
12. Το υπ' αριθμ. 1851/2.10.2002 έγγραφο της Διεύθυνσης ΠΕ.ΧΩ Κρήτης «Χαρακτηρισμός Δημοτικών Δρόμων με τις προϋποθέσεις του π.δ. 24/31.5.1985 (ΦΕΚ 270/Δ/1985)».
13. Την υπ' αριθμ. 7623/31.10.2008 απόφαση Νομάρχη Ηρακλείου «περί μεταβίβαση εξουσίας υπογραφής, αποφάσεων, εγγράφων κ.λπ. στους Αντινομάρχες, στο Γενικό Γραμματέα, στο Γενικό Δ/ντη της $2^{ης}$ Γεν. Δ/νσης, ... και στους Προϊσταμένους των Δ/νσεων της Ν.Α. Ηρακλείου», αποφασίζουμε:

Χαρακτηρίζουμε τον δρόμο που ενώνει:

Τυλίσου του Δήμου Τυλίσου με την Επαρχιακή οδό Νο 3 Ηρακλείου Κεραμούτσι - Καμάρι του Νομού Ηρακλείου, όπως αυτός φαίνεται στο συνημμένο χάρτη κλ. 1: 5000 με τα στοιχεία Α-Β-Γ-Δ-Ε-Ζ, ως Δημοτικό (άρθρο 1 του από 24.5. - 31.5.1985 π.δ/τος, ΦΕΚ 270/Δ/1985) επειδή είναι ο κυριότερος και μοναδικός που ενώνει τον οικισμό Τυλίσου με την Επαρχ. Οδό Νο3.

Για τα γήπεδα που έχουν πρόσωπο στον δρόμο αυτό ισχύουν οι διατάξεις της παρ. 2 του άρθρου 1 του από 24.5. - 31.5.1985 π.δ/τος «Τροποποίηση όρων και περιορισμών δόμησης γηπέδων έξω από τα ρυμοτομικά σχέδια πόλεων και οικισμών» (ΦΕΚ 270/Δ/31.5.1985).

Από τις διατάξεις της παρούσας δεν προκύπτει δαπάνη σε βάρος του κρατικού προϋπολογισμού, ούτε σε βάρος του προϋπολογισμού των οικείων Ο.Τ.Α.


Ακολουθεί χάρτης κλ. 1 : 5000.

Η απόφαση αυτή να δημοσιευθεί στην Εφημερίδα της Κυβερνήσεως.

Ηράκλειο, 18 Αυγούστου 2009

Η Νομάρχης

ΕΥΑΓΓΕΛΙΑ ΣΧΟΙΝΑΡΑΚΗ - ΗΛΙΑΚΗ

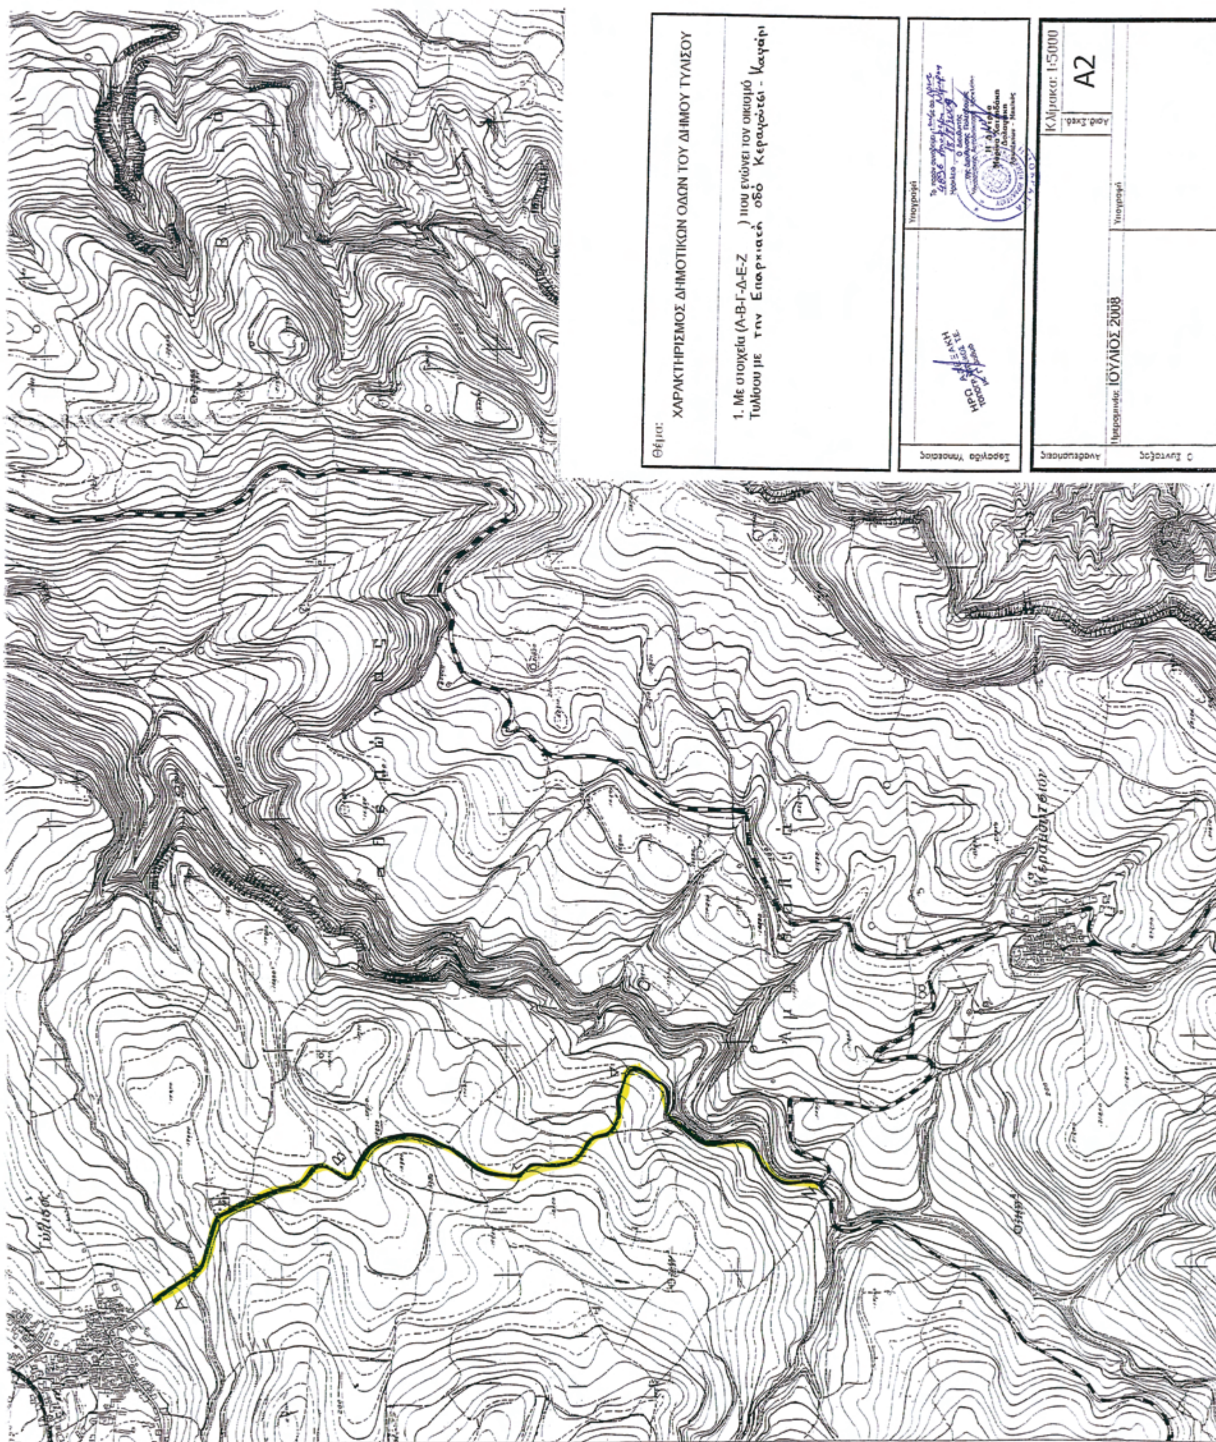

ΕΘΝΙΚΟ ΤΥΠΟΓΡΑΦΕΙΟ

Για τεχνικούς λόγους στο σχεδιάγραμμα, έγινε σμίκρυνση, κατά ποσοστό 30%

Αριθμ. 11066 (2)

Τροποποίηση του Ρυμοτομικού Σχεδίου πόλης Ιωαννίνων, στα Ο.Τ. 232 και 228 περιοχής Βελισαρίου.

Ο ΝΟΜΑΡΧΗΣ ΙΩΑΝΝΙΝΩΝ

Έχοντας υπόψη:

1. Το άρθρο 3 του ν.δ./17.7.1923 (ΦΕΚ 228/Α/16.8.1923) «Περί σχεδίων πόλεων κωμών και συνοικισμών του Κράτους και οικοδομής αυτών» όπως μεταγενέστερα τροποποιήθηκαν και συμπληρώθηκαν.

2. Το ν. 1337/1983 (ΦΕΚ 33/Α/4.3.1983) «Επέκταση των πολεοδομικών σχεδίων, οικιστική ανάπτυξη και σχετικές ρυθμίσεις» και το

3. Το ν. 2508/1997 (ΦΕΚ 124/Α/13.6.1997) «Βιώσιμη οικιστική ανάπτυξη των πόλεων και οικισμών της χώρας και άλλες διατάξεις».

4. Τις εγκυκλίους 123/15/1/61, 4546/551/8/75 και 43511/55/88.

5. Τις διατάξεις του ν. 2831/2000 (ΦΕΚ 140Α) και ειδικότερα το άρθρο 29 αυτού όπως τροποποιήθηκε και ισχύει με το άρθρο 10 του ν. 3044/27.8.2002 (ΦΕΚ 197/27.8.2002) «...και ρυθμίσεις άλλων θεμάτων αρμοδιότητας Υπουργείου Περιβάλλοντος, Χωροταξίας και Δημοσίων Έργων».

6. Την υπ' αριθμ. 8/11894/5.5.2006 Εγκύκλιο, με θέμα την Άσκηση αρμοδιοτήτων Πολεοδομικού Σχεδιασμού

7. Την υπ' αριθμ. 9/145/30.6.2003 απόφαση του Νομαρχιακού Συμβουλίου Ιωαννίνων «Αναθεώρηση του Οργανισμού Εσωτερικής Υπηρεσίας της Ν.Α.Ι.», που δημοσιεύθηκε στην Εφημερίδα της Κυβέρνησης και ισχύει από την 18.7.2003 (ΦΕΚ 989/Β/18.7.2003).

8. Το εγκεκριμένο ρυμοτομικό σχέδιο περιοχής Βελισαρίου, σύμφωνα με το π.δ./28.5.1987 (ΦΕΚ 635/Δ/3.7.1987) έγκρισης της πολεοδομικής μελέτης των πολεοδομικών ενοτήτων Λόφος Βελισσαρίου, Κιάφα - Νέο Συρράκο, Λασπότοπος, Βελισσάριος ... του Δήμου Ιωαννιτών και όπως αυτό τροποποιήθηκε, ειδικότερα με την υπ' αριθμ. 6900/13.11.1992 απόφαση Νομάρχη Ιωαννίνων (ΦΕΚ 1320/Δ/17.12.1992)

9. Τις υπ' αριθμ. 323/2005 και 167/2009 αποφάσεις του Δημοτικού Συμβουλίου του Δήμου Ιωαννιτών.

10. Το υπ' αριθμ. 3305/04/25.6.2009 αίτημα, της Δ/νσης Πολεοδομίας του Δ. Ιωαννιτών, προς την υπηρεσία μας, με θέμα την τροποποίηση του ρυμοτομικού σχεδίου πόλης Ιωαννίνων, στα Ο.Τ. 232 και 228 περιοχής Βελισαρίου.

11. Τη γνωμοδότηση του Σ.Χ.Ο.Π. Ν. Ιωαννίνων όπως διατυπώθηκε με την υπ' αριθμ. 15η/22.9.2009 (θέμα 2ο), πράξη του.

12. Την υπ' αριθμ. 7265/16.9.2009 εισήγηση της Δ/νσης Πολεοδομίας και Περιβάλλοντος, αποφασίζουμε:


Την τροποποίηση του εγκεκριμένου ρυμοτομικού σχεδίου περιοχής Βελισσαρίου στο πρόσωπο του Ο.Τ. 232 και σε τμήμα του προσώπου του Ο.Τ. 228 επί της Ε.Ο. Ιωαννίνων - Άρτας μετατοπίζοντας την Ρυμοτομική Γραμμή έτσι ώστε να βρίσκεται σε παράλληλη απόσταση 15,00 μ. από τον άξονα της Ε.Ο. που συμπίπτει με το αριστερό κράσπεδο την νησίδας με κατεύθυνση Ιωάννινα - Άρτα, όπως εμφανίζεται στο χρωματισμένο διάγραμμα που συνοδεύει την παρούσα.

Με τις κανονιστικές διατάξεις της απόφασης αυτής δεν προκαλείται δαπάνη σε βάρος του Δημοσίου ή του Ο.Τ.Α. κατά τις διατάξεις του άρθρου 90 του «Κώδικα Νομοθεσίας για την Κυβέρνηση και τα κυβερνητικά όργανα» (κωδικοποιητικό π.δ. 63/2005).

Η απόφαση αυτή να δημοσιευθεί στην Εφημερίδα της Κυβερνήσεως.

Ιωάννινα, 2 Οκτωβρίου 2009

Ο Νομάρχης
ΑΛΕΞΑΝΔΡΟΣ ΚΑΧΡΙΜΑΝΗΣ

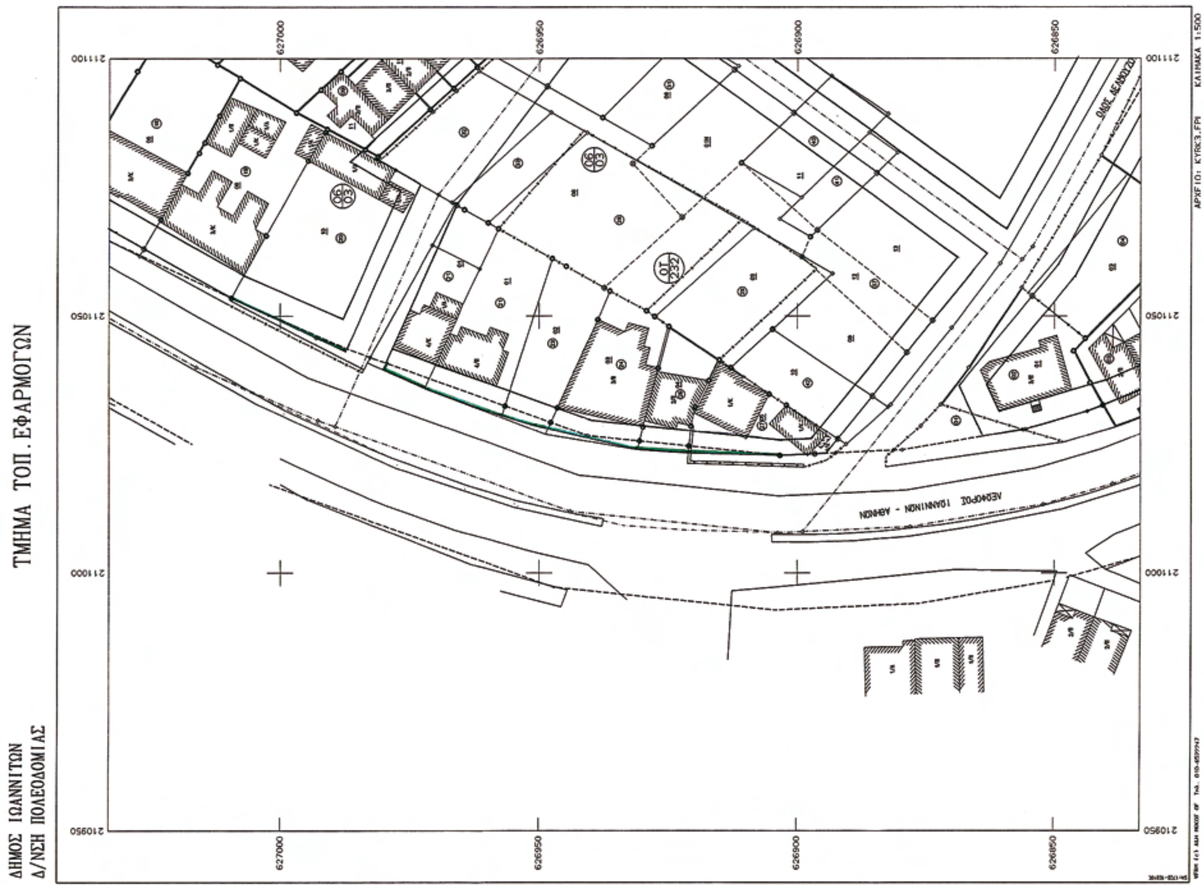

ΒΕΒΑΙΩΣΗ

Βεβαιώνεται ότι το παρόν σχέδιο συνοδεύει την υπ' αριθμ. **323 / 2005 Α.Δ.Σ.** και είναι σύμφωνο με την τροποποίηση που εγκρίθηκε από το Δημοτικό Συμβούλιο.

Ο ΔΗΜΑΡΧΟΣ

ΝΙΚΟΛΑΟΣ ΓΚΟΝΤΑΣ

Συνοδεύει την 11066/2-10-09 απόφαση του Νομάρχη Δ/νση Πολεοδ. και Περιβ.

ΔΗΜΟΣ ΙΩΑΝΝΙΤΩΝ - Δ/ΝΣΗ ΠΟΛ\ΜΙΑΣ - ΤΜ. ΠΟΛ\ΚΟΥ ΣΧΕΔ\ΣΜΟΥ

ΘΕΜΑ : **Τροποποίηση Ρ.Σ. πόλης Ιωαννίνων, στα Ο.Τ. 232 και 228 περιοχής Βελισσαρίου.**

ΚΛΙΜΑΚΑ: **1 : 500** | ΗΜΕΡΟΜΗΝΙΑ: ΙΟΥΝΙΟΣ 2009

ΣΧΕΔΙΑΣΗ	Η ΣΥΝΤΑΞΑΣΑ	Ο ΠΡΟΪΣΤΑΜΕΝΟΣ ΤΜ. ΠΟΛ/ΚΟΥ ΣΧΕΔ/ΣΜΟΥ	Ο ΔΙΕΥΘΥΝΤΗΣ ΠΟΛΕΟΔΟΜΙΑΣ
ΝΟΥΤΣΟΠΟΥΛΟΥ ΜΑΡΙΝΑ σχεδιάστρια	ΒΛΑΧΟΥ ΧΑΡΑ αρχιτέκτων μηχανικός	[illegible] αρχιτέκτων μηχανικός	ΔΗΜΗΤΡΗΣ ΠΑΝΤΑΖΟΠΟΥΛΟΣ πολιτικός μηχανικός

ΕΘΝΙΚΟ ΤΥΠΟΓΡΑΦΕΙΟ

Για τεχνικούς λόγους στο σχεδιάγραμμα, έγινε σμίκρυνση, κατά ποσοστό 34%

Αριθμ. 9397 (3)

Τροποποίηση ρυμοτομικού σχεδίου Χρυσούπολης στο Ο.Τ. Γ 224 (πρώην 123).

Ο ΝΟΜΑΡΧΗΣ ΚΑΒΑΛΑΣ

Έχοντας υπόψη:

1. Τις διατάξεις του ν.δ/τος της 17.7.1923 « περί σχεδίων πόλεων κ.λπ..» όπως ισχύει σήμερα και ειδικότερα τα άρθρα 1, 2, 3 και 70 αυτού.

2. Τις διατάξεις του άρθρου 29 του ν. 2831/2000, όπως τροποποιήθηκε με το άρθρο 10 του ν. 3044/2002

3. Τις διατάξεις του Κεφ. ΙΙ του από 3.4.1929 π.δ/τος που διατηρήθηκαν σε ισχύ με το άρθρο 31 §3 του ν. 1577/1985.

4. Την υπ' αριθμ. 73/2009 απόφαση του Δημοτικού Συμβουλίου Χρυσούπολης.

5. Την υπ' αριθμ. 7/18/7.9.2009 ομόφωνη γνωμοδότηση του ΣΧΟΠ Ν. Καβάλας

6. Το γεγονός από τις διατάξεις της απόφασης αυτής δεν προκαλείται δαπάνη σε βάρος του κρατικού προϋπολογισμού ή του προϋπολογισμού του Δήμου Χρυσούπολης, και επειδή με την προτεινόμενη τροποποίηση εξυπηρετούνται οι ανάγκες της πόλης, αποφασίζουμε:

- Εγκρίνεται η τροποποίηση του εγκεκριμένου σχεδίου Χρυσούπολης στο Ο.Τ. Γ 224 (πρώην 123) με την αλλαγή χρήσης του χώρου από δημοτική αγορά σε χώρο Πρόνοιας και υπογράφεται από τον Διευθυντή της Δ.Π. Ν. Καβάλας.

- Κατά της απόφασης αυτής επιτρέπεται σύμφωνα με την παρ. 12 άρθρο 18 του ν. 2218/1994 προσφυγή ενώπιον του Γ. Γ. Περ. Α. Μ. - Θ. μόνο για παράβαση νόμου σε προθεσμία 30 ημερών.


Η ισχύς της αρχίζει από την δημοσίευσή της στην Εφημερίδα της Κυβερνήσεως.

Η απόφαση αυτή να δημοσιευθεί στην Εφημερίδα της Κυβερνήσεως.

Καβάλα, 1 Οκτωβρίου 2009

Ο Νομάρχης

ΘΕΟΔΩΡΟΣ ΚΑΛΛΙΟΝΤΖΗΣ

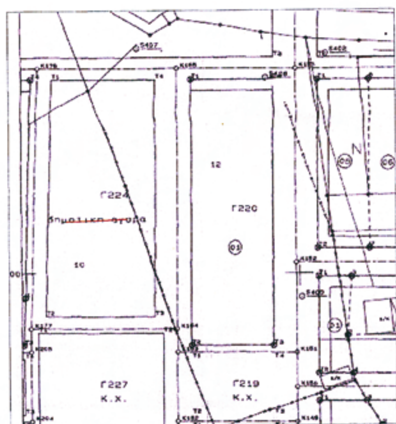

ΑΠΟΣΠΑΣΜΑ Φ.Χ. ΔΙΑΓΡΑΜ. ΠΡΑΞ .ΕΦΑΡΜΟΓ ΧΡΥΣΟΥΠΟΛΗΣ ΚΛΙΜΑΚΑ 1:1000


Συνοδεύει την υπ' αρ. ....../....... απόφαση Δημοτικού Συμβουλίου Χρυσούπολης.



ΘΕΩΡΗΘΗΚΕ


Ο Δήμαρχος Χρυσούπολης


ΜΙΧΑΗΛΙΔΗΣ ΣΑΒΒΑΣ

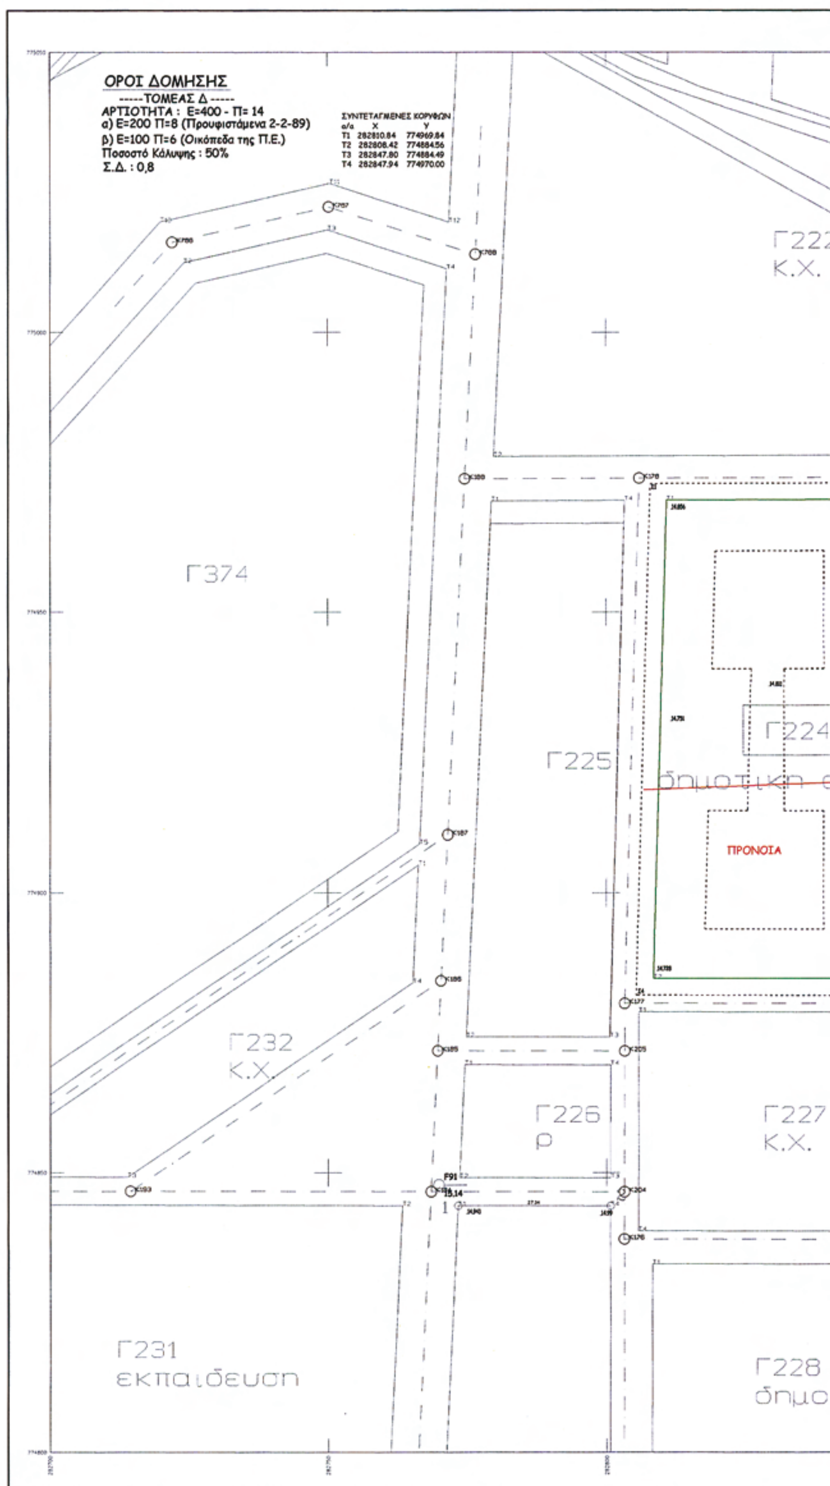

ΕΘΝΙΚΟ ΤΥΠΟΓΡΑΦΕΙΟ

Για τεχνικούς λόγους στο σχεδιάγραμμα, έγινε σμίκρυνση, κατά ποσοστό 37%

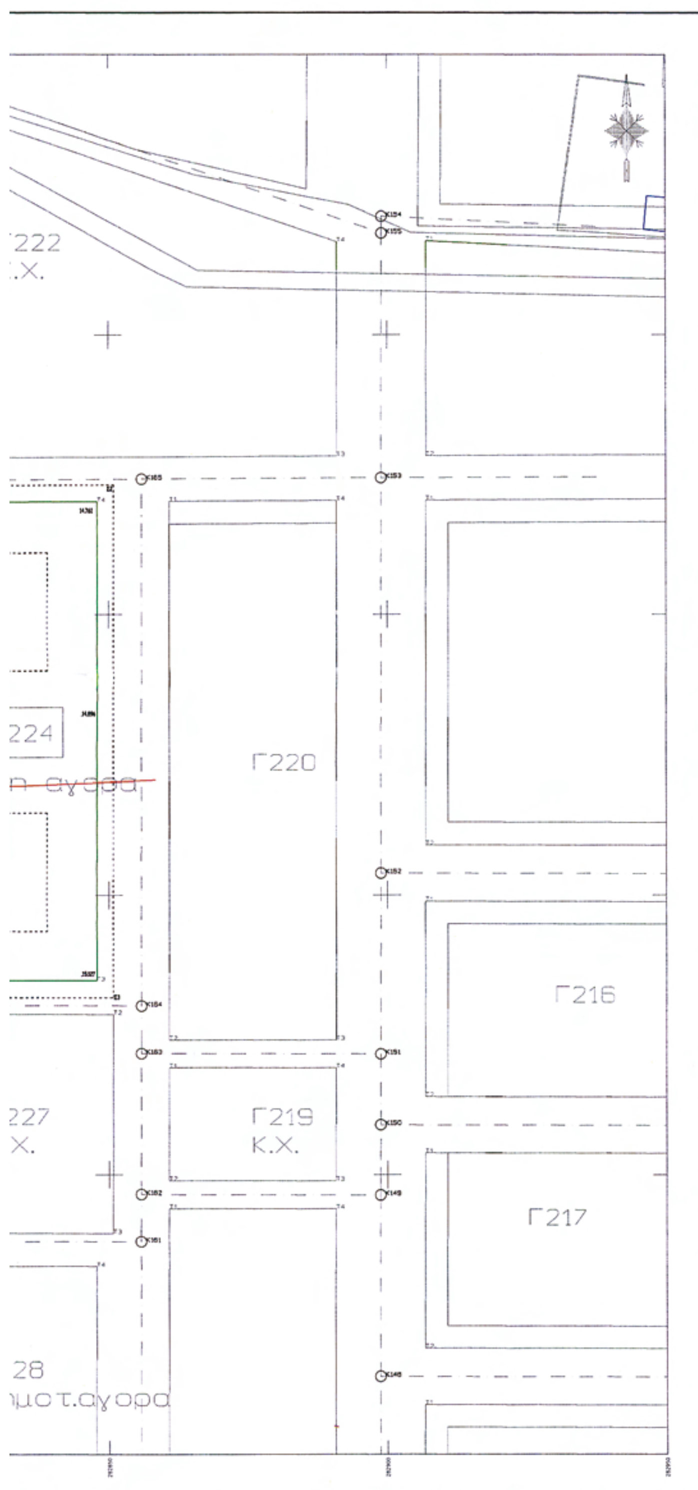

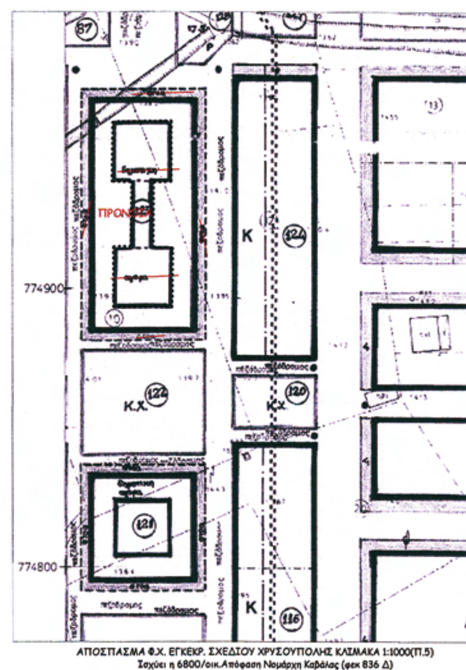

ΕΡΓΟΔΟΤΗΣ	: ΔΗΜΟΣ ΧΡΥΣΟΥΠΟΛΗΣ
ΕΡΓΟ	: ΤΡΟΠΟΠΟΙΗΣΗ ΡΥΜΟΤΟΜΙΚΟΥ ΣΧΕΔΙΟΥ
ΘΕΣΗ	: ΧΡΥΣΟΥΠΟΛΗ Ο.Τ. Γ224
ΜΕΛΕΤΗΤΗΣ :	ΜΑΡΙΑ ΤΣΑΚΙΡΗ - ΖΗΝΑ ΑΡΧΙΤΕΚΤΩΝ ΜΗΧΑΝΙΚΟΣ
ΘΕΜΑ ΣΧΕΔΙΟΥ ΤΟΠΟΓΡΑΦΙΚΟ ΔΙΑΓΡΑΜΜΑ	ΑΡΙΘΜΟΣ ΣΧΕΔΙΟΥ
ΚΛΙΜΑΚΑ : 1:500 1:1000	
ΧΡΟΝΟΣ ΜΕΛΕΤΗΣ : ΜΑΡΤΙΟΣ 2009	
ΥΠΟΓΡΑΦΗ	ΣΦΡΑΓΙΔΑ
Θεωρήθηκε και συνάδει με την με αρ. 9387/1-10-09 Απόφαση Νομάρχη Καβάλας Δ.Ν. ΒΟΓΙΑΤΖΗΣ ΗΗΧ. ΜΗΧ/ΚΟΣ.	ΜΑΡΙΑ Α. ΤΣΑΚΙΡΗ - ΖΗΝΑ ΔΙΠΛΩΜ. ΑΡΧΙΤΕΚΤΩΝ ΜΗΧΑΝΙΚΟΣ

ΕΘΝΙΚΟ ΤΥΠΟΓΡΑΦΕΙΟ

ΕΦΗΜΕΡΙΣ ΤΗΣ ΚΥΒΕΡΝΗΣΕΩΣ

ΠΕΡΙΦΕΡΕΙΑΚΑ ΓΡΑΦΕΙΑ ΠΩΛΗΣΗΣ Φ.Ε.Κ.

ΘΕΣΣΑΛΟΝΙΚΗ - Βασ. Όλγας 227 **23104 23956**
ΠΕΙΡΑΙΑΣ - Ευριπίδου 63 **210 4135228**
ΠΑΤΡΑ - Κορίνθου 327 **2610 638109**
ΙΩΑΝΝΙΝΑ - Διοικητήριο **26510 87215**
ΚΟΜΟΤΗΝΗ - Δημοκρατίας 1 **25310 22858**
ΛΑΡΙΣΑ - Διοικητήριο **2410 597449**
ΚΕΡΚΥΡΑ - Σαμαρά 13 **26610 89122**
ΗΡΑΚΛΕΙΟ - Πεδιάδος 2 **2810 300781**
ΜΥΤΙΛΗΝΗ - Πλ. Κωνσταντινουπόλεως 1 **22510 46654**

ΤΙΜΗ ΠΩΛΗΣΗΣ ΦΥΛΛΩΝ ΤΗΣ ΕΦΗΜΕΡΙΔΟΣ ΤΗΣ ΚΥΒΕΡΝΗΣΕΩΣ

Σε έντυπη μορφή

- Για τα Φ.Ε.Κ. από 1 μέχρι 16 σελίδες σε 1 €, προσαυξανόμενη κατά 0,20 € για κάθε επιπλέον οκτασέλιδο ή μέρος αυτού.
- Για τα φωτοαντίγραφα Φ.Ε.Κ. σε 0,15 € ανά σελίδα.

Σε μορφή DVD/CD

Τεύχος	Ετήσια έκδοση	Τριμηνιαία έκδοση	Μηνιαία έκδοση
Α΄	150 €	40 €	15 €
Β΄	300 €	80 €	30 €
Γ΄	50 €	-	-
Υ.Ο.Δ.Δ.	50 €	-	-
Δ΄	110 €	30 €	-

Τεύχος	Ετήσια έκδοση	Τριμηνιαία έκδοση	Μηνιαία έκδοση
Α.Α.Π.	110 €	30 €	-
Ε.Β.Ι.	100 €	-	-
Α.Ε.Δ.	5 €	-	-
Δ.Δ.Σ.	200 €	-	20 €
Α.Ε. - Ε.Π.Ε. και **Γ.Ε.ΜΗ.**	-	-	100 €

- Η τιμή πώλησης μεμονωμένων Φ.Ε.Κ. σε μορφή cd-rom από εκείνα που διατίθενται σε ψηφιακή μορφή και μέχρι 100 σελίδες, σε 5 € προσαυξανόμενη κατά 1 € ανά 50 σελίδες.
- Η τιμή πώλησης σε μορφή cd-rom/dvd, δημοσιευμάτων μιας εταιρείας στο τεύχος Α.Ε.-Ε.Π.Ε. και Γ.Ε.ΜΗ. σε 5 € ανά έτος.

ΠΑΡΑΓΓΕΛΙΑ ΚΑΙ ΑΠΟΣΤΟΛΗ Φ.Ε.Κ.: Τηλεφωνικά: 210 4071010 - fax: 210 4071010 - internet: http://www.et.gr

ΕΤΗΣΙΕΣ ΣΥΝΔΡΟΜΕΣ Φ.Ε.Κ.

Τεύχος	Έντυπη μορφή	Ψηφιακή Μορφή
Α΄	225 €	190 €
Β΄	320 €	225 €
Γ΄	65 €	Δωρεάν
Υ.Ο.Δ.Δ.	65 €	Δωρεάν
Δ΄	160 €	80 €
Α.Α.Π.	160 €	80 €
Ε.Β.Ι.	65 €	33 €

Τεύχος	Έντυπη μορφή	Ψηφιακή Μορφή
Α.Ε.Δ.	10 €	Δωρεάν
Α.Ε. - Ε.Π.Ε. και **Γ.Ε.ΜΗ.**	2.250 €	645 €
Δ.Δ.Σ.	225 €	95 €
Α.Σ.Ε.Π.	70€	Δωρεάν
Ο.Π.Κ.	-	Δωρεάν
Α΄+ Β΄+ Δ΄ + Α.Α.Π.	-	450 €

- Το τεύχος Α.Σ.Ε.Π. (έντυπη μορφή) θα αποστέλλεται σε συνδρομητές ταχυδρομικά, με την επιβάρυνση των 70 €, ποσό το οποίο αφορά τα ταχυδρομικά έξοδα.
- Για την παροχή πρόσβασης μέσω διαδικτύου σε Φ.Ε.Κ. προηγουμένων ετών και συγκεκριμένα στα τεύχη: **α)** Α, Β, Δ, Α.Α.Π., Ε.Β.Ι. και Δ.Δ.Σ., η τιμή προσαυξάνεται, πέραν του ποσού της ετήσιας συνδρομής του 2007, κατά 40 € ανά έτος και ανά τεύχος και **β)** για το τεύχος Α.Ε.-Ε.Π.Ε. & Γ.Ε.ΜΗ., κατά 60 € ανά έτος παλαιότητας.

* Η καταβολή γίνεται σε όλες τις Δημόσιες Οικονομικές Υπηρεσίες (Δ.Ο.Υ.). Το πρωτότυπο διπλότυπο (έγγραφο αριθμ. πρωτ. 9067/28.2.2005 2η Υπηρεσία Επιτρόπου Ελεγκτικού Συνεδρίου) με φροντίδα των ενδιαφερομένων, πρέπει να αποστέλλεται ή να κατατίθεται στο Εθνικό Τυπογραφείο (Καποδιστρίου 34, Τ.Κ. 104 32 Αθήνα).

* Σημειώνεται ότι φωτοαντίγραφα διπλοτύπων, ταχυδρομικές Επιταγές για την εξόφληση της συνδρομής, δεν γίνονται δεκτά και θα επιστρέφονται.

* Οι οργανισμοί τοπικής αυτοδιοίκησης, τα νομικά πρόσωπα δημοσίου δικαίου, τα μέλη της Ένωσης Ιδιοκτητών Ημερησίου Τύπου Αθηνών και Επαρχίας, οι τηλεοπτικοί και ραδιοφωνικοί σταθμοί, η Ε.Σ.Η.Ε.Α., τα τριτοβάθμια συνδικαλιστικά Όργανα και οι τριτοβάθμιες επαγγελματικές ενώσεις δικαιούνται έκπτωσης πενήντα τοις εκατό (50%) επί της ετήσιας συνδρομής (τρέχον έτος + παλαιότητα).

* Το ποσό υπέρ Τ.Α.Π.Ε.Τ. [5% επί του ποσού συνδρομής (τρέχον έτος + παλαιότητα)], καταβάλλεται ολόκληρο (Κ.Α.Ε. 3512) και υπολογίζεται πριν την έκπτωση.

* Στην Ταχυδρομική συνδρομή του τεύχους Α.Σ.Ε.Π. δεν γίνεται έκπτωση.

Πληροφορίες για δημοσιεύματα που καταχωρούνται στα Φ.Ε.Κ. στο τηλ.: 210 5279000.
Φωτοαντίγραφα παλαιών Φ.Ε.Κ.: Μάρνη 8 τηλ.: 210 8220885, 210 8222924, 210 5279050.
Οι πολίτες έχουν τη δυνατότητα ελεύθερης ανάγνωσης των δημοσιευμάτων που καταχωρούνται σε όλα τα τεύχη της Εφημερίδας της Κυβερνήσεως πλην εκείνων που καταχωρούνται στο τεύχος Α.Ε.-Ε.Π.Ε και Γ.Ε.ΜΗ., από την ιστοσελίδα του Εθνικού Τυπογραφείου (www.et.gr).

Οι υπηρεσίες εξυπηρέτησης πολιτών λειτουργούν καθημερινά από 08:00 μέχρι 13:00



ΑΠΟ ΤΟ ΕΘΝΙΚΟ ΤΥΠΟΓΡΑΦΕΙΟ
ΚΑΠΟΔΙΣΤΡΙΟΥ 34 * ΑΘΗΝΑ 104 32 * ΤΗΛ. 210 52 79 000 * FAX 210 52 21 004
ΗΛΕΚΤΡΟΝΙΚΗ ΔΙΕΥΘΥΝΣΗ: http://www.et.gr – e-mail: webmaster.et@et.gr